WIDOK LUSTRO
MEBLE

RYSUNEK 4

UWAGA!!!!
WSZYSTKIE WYMIARY SPRAWDZIĆ NA BUDOWIE.
PRZED PRZYSTAPIENIEM DO REALIZACJI
WYMIARY UWZGLĘDNIAJA GRUBOŚĆ PŁYTEK

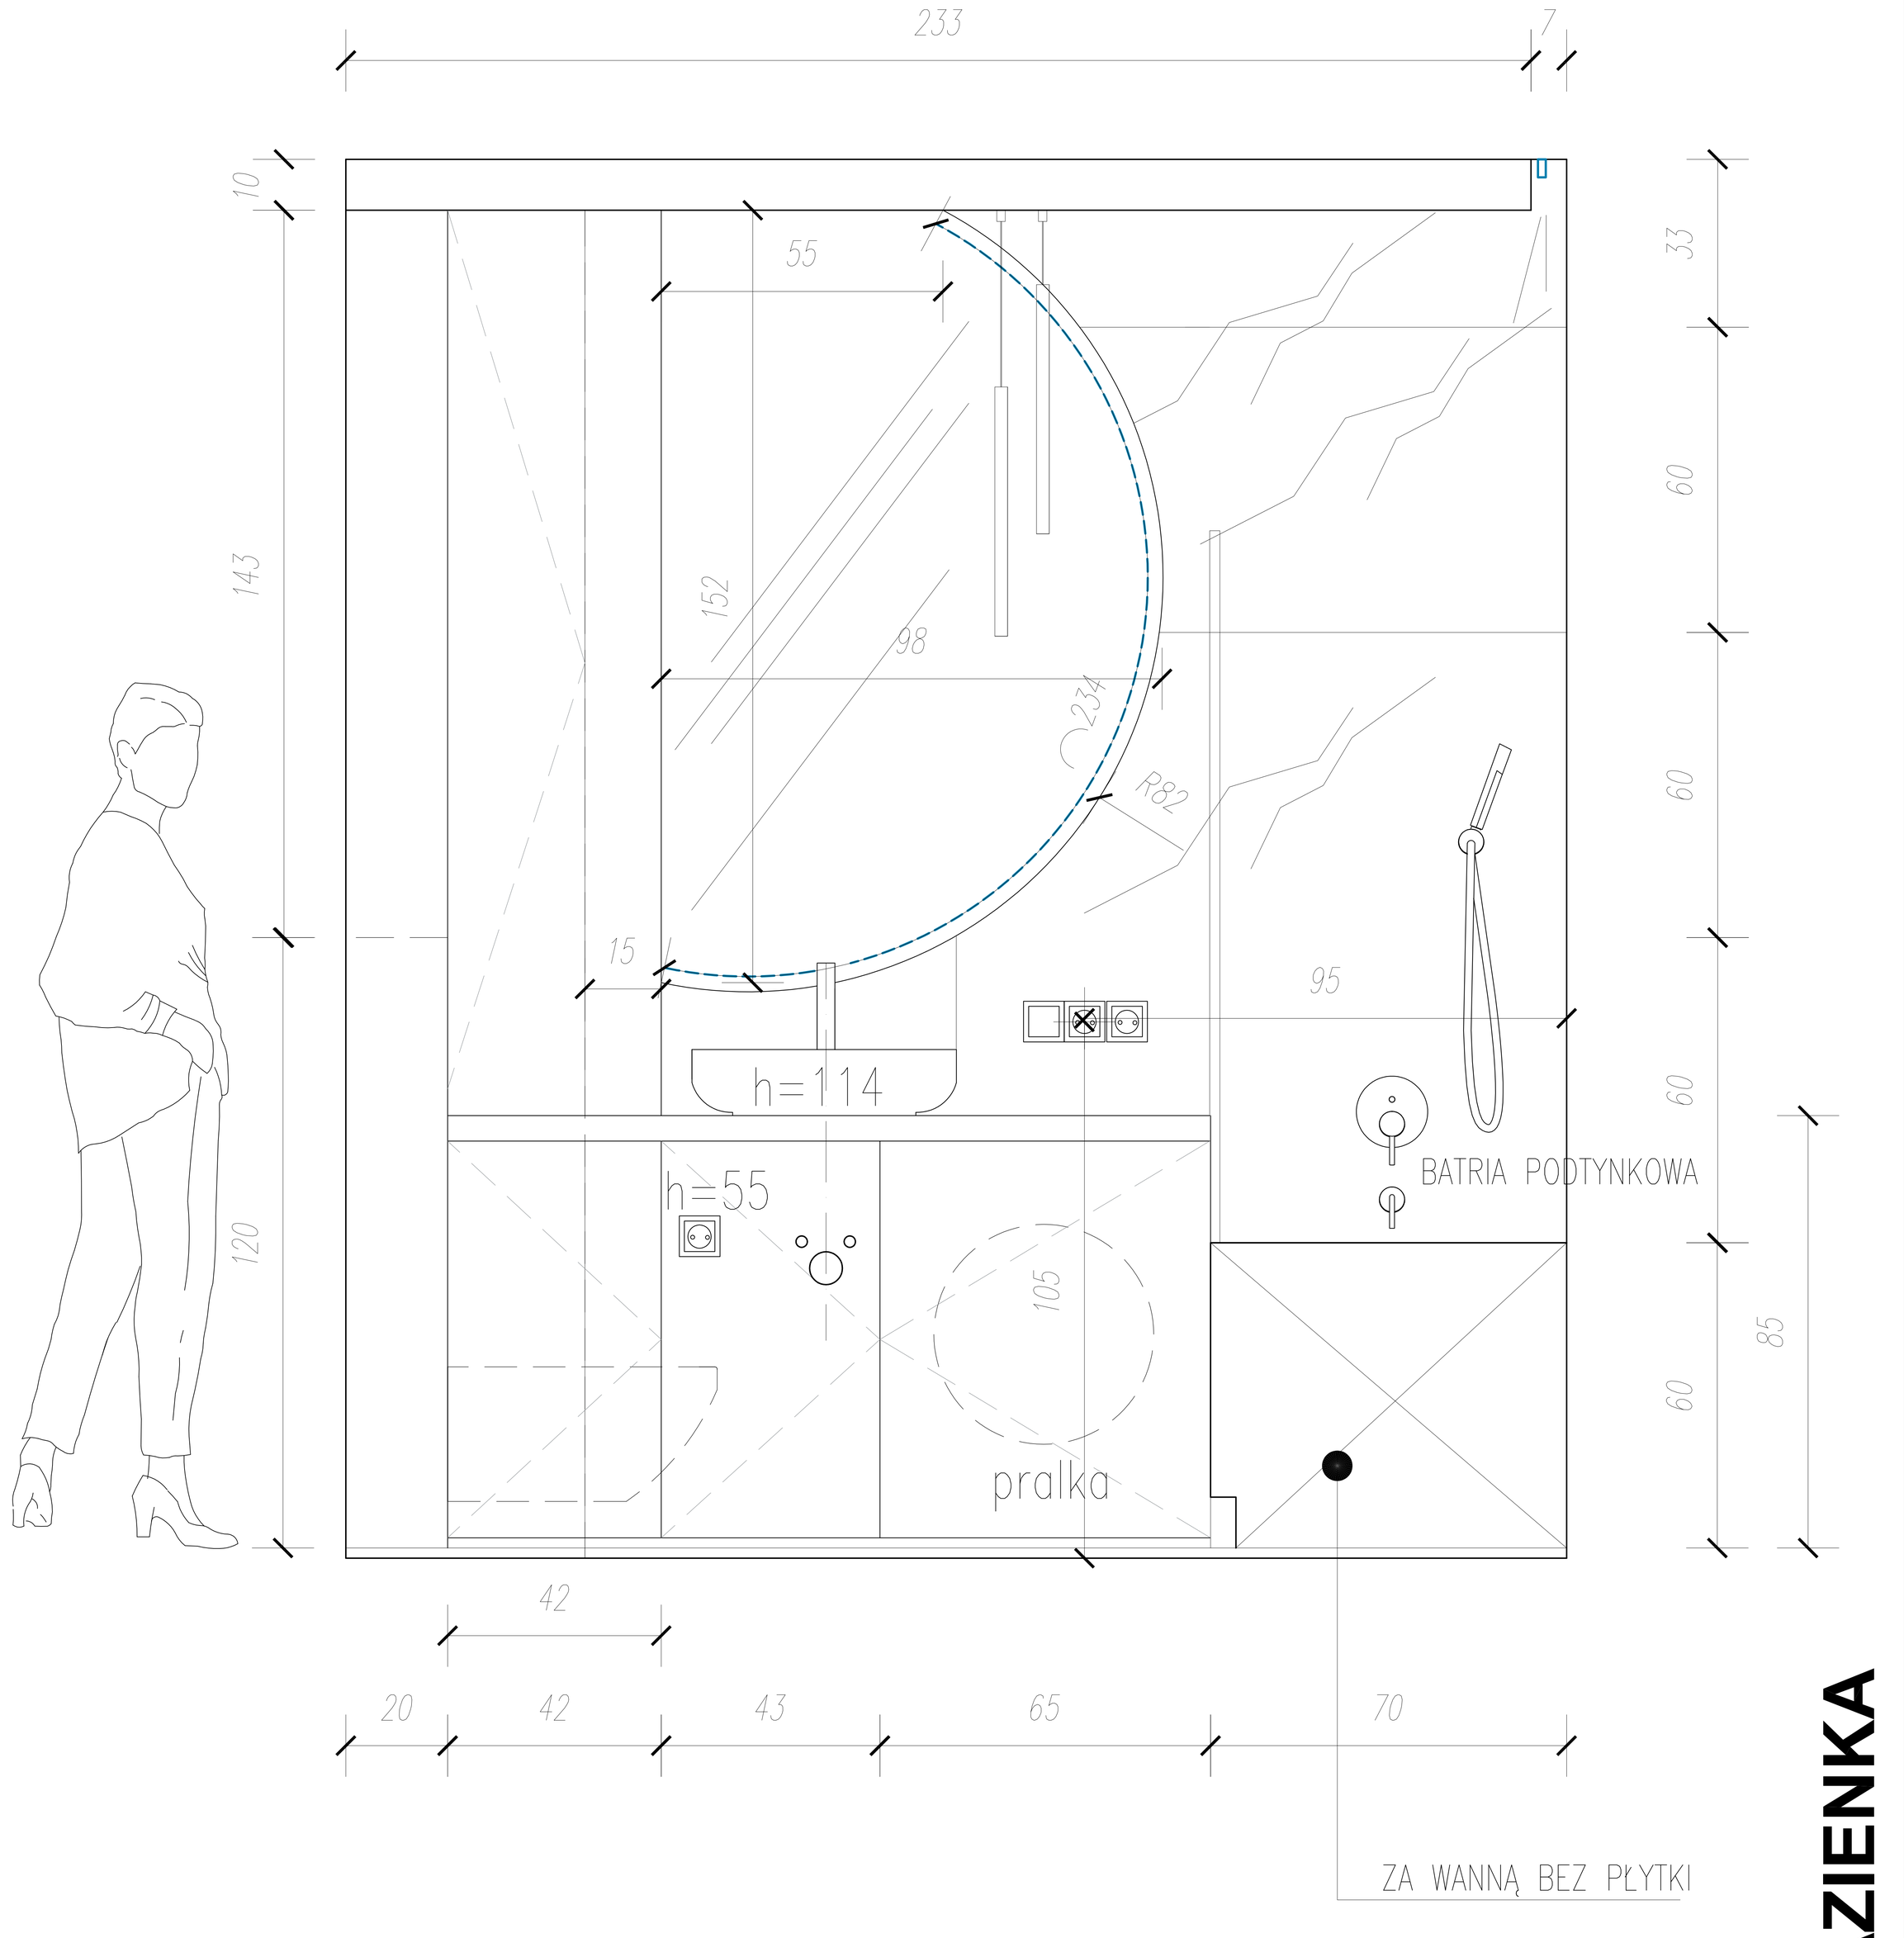

ŁAZIENKA

SKALA 1:20

0[m] 0,5[m] 1[m]

NAZWA I ADRES INWESTYCJI	MIESZKANIE KRAKÓW BRYKSY
BRANŻA	**ARCHITEKTURA WNĘTRZ**
	ALL DESIGN AGNIESZKA LORENC ul. NA BŁONIE 9/125 31 - 147 KRAKÓW tel. (012) 353 22 44 kom. 0 662 30 99 53
NAZWA RYS.	**PROJEKT WNĘTRZ**
DATA: 2020 ROK	SKALA: 1:20 FORMAT A4