



# WARIANT 1

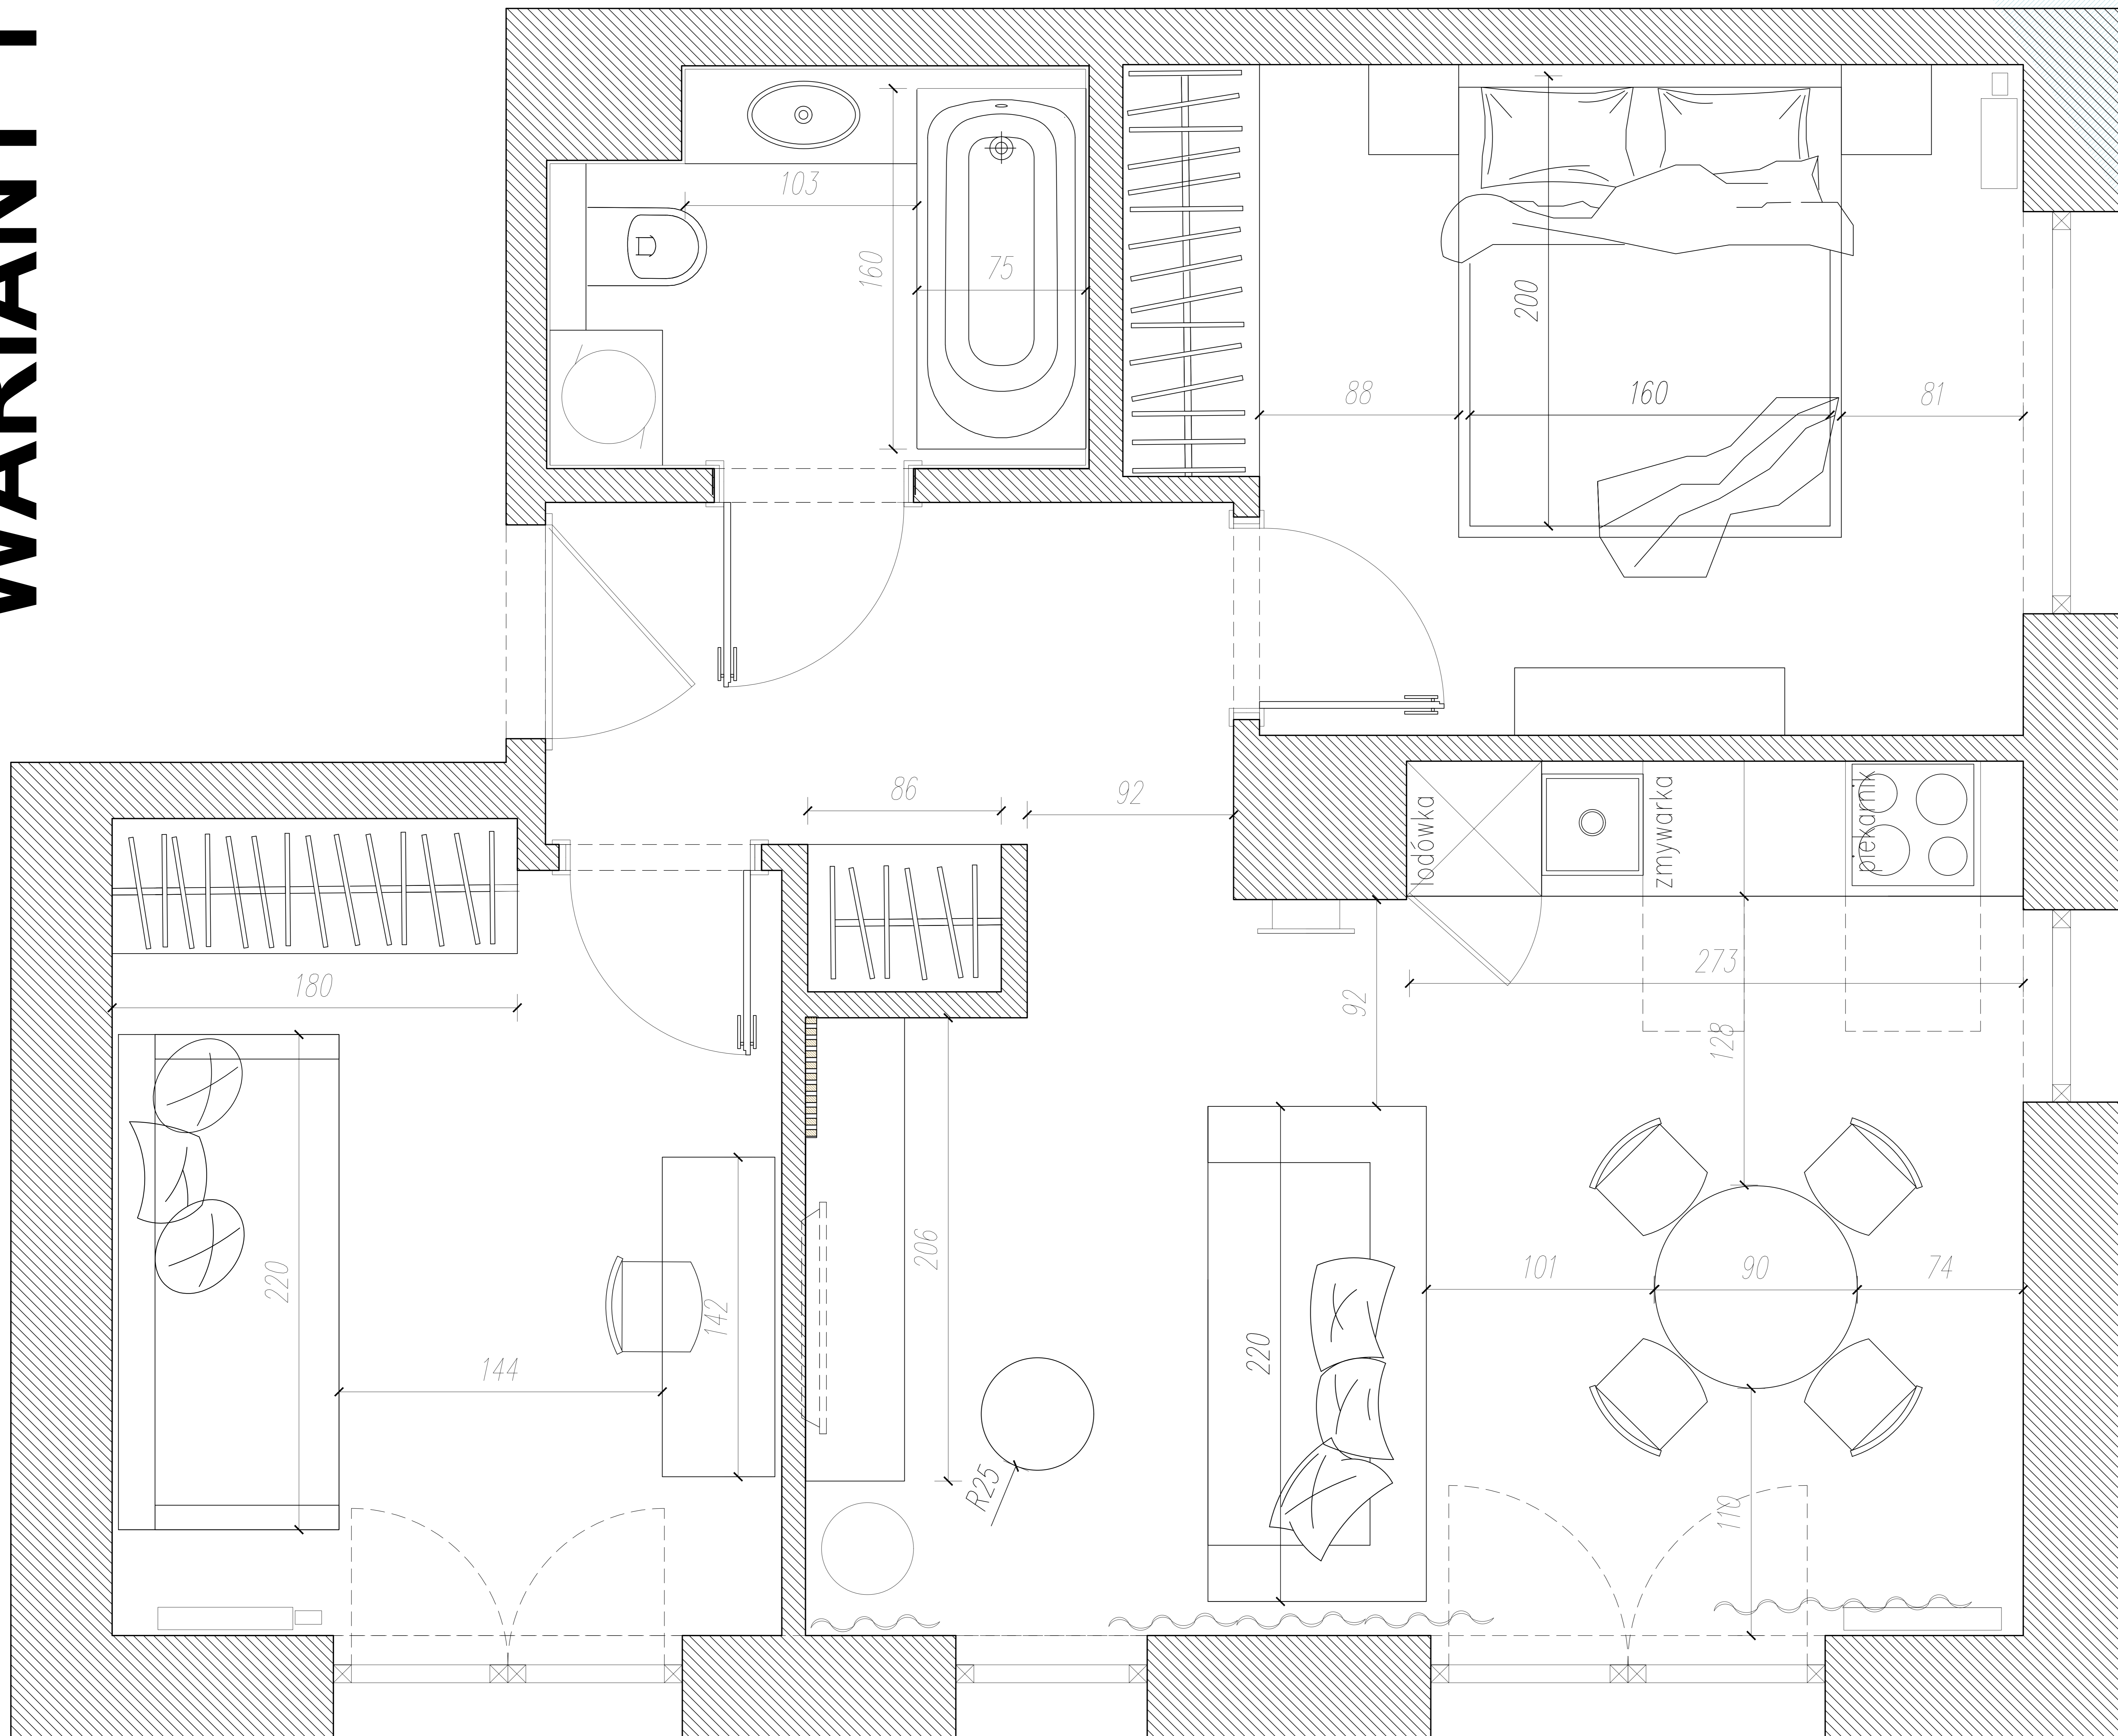

WSZYSTKIE WYMIARY SPRAWDZIĆ NA BUDOWIE.  
PRZED PRZYSTAPIENIEM DO REALIZACJI

SKALA 1:30

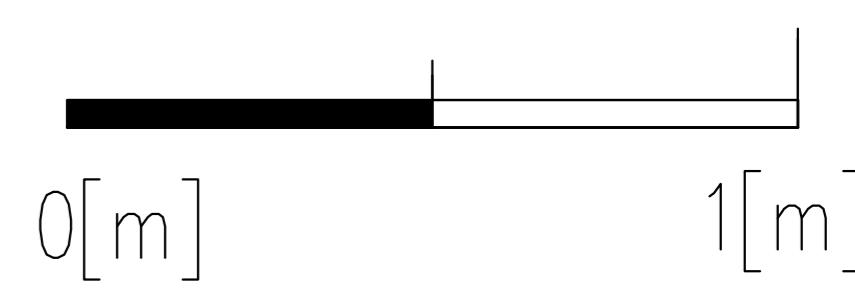

ARANŻACJA

NAZWA I ADRES INWESTYCJI	MIESZKANIE KRAKÓW OSIEDLE BRYKSY
BRANŻA	ARCHITEKTURA WNETRZ
	ALL DESIGN AGNIESZKA LORENC ul. NA BŁONIE 9/125 31 - 147 KRAKÓW tel. kom. +48 662 30 99 53
NAZWA RYS.	PROJEKT WNETRZA
DATA: 2020 ROK	SKALA: 1:30