



UWAGA!!!
WSZYSTKIE WYMIARY SPRAWDZIĆ NA BUDOWIE.
PRZED PRZYSTAPIENIEM DO REALIZACJI
WYMIARY UWZGLĘDNIAJĄ GRUBOŚĆ PŁYTEK

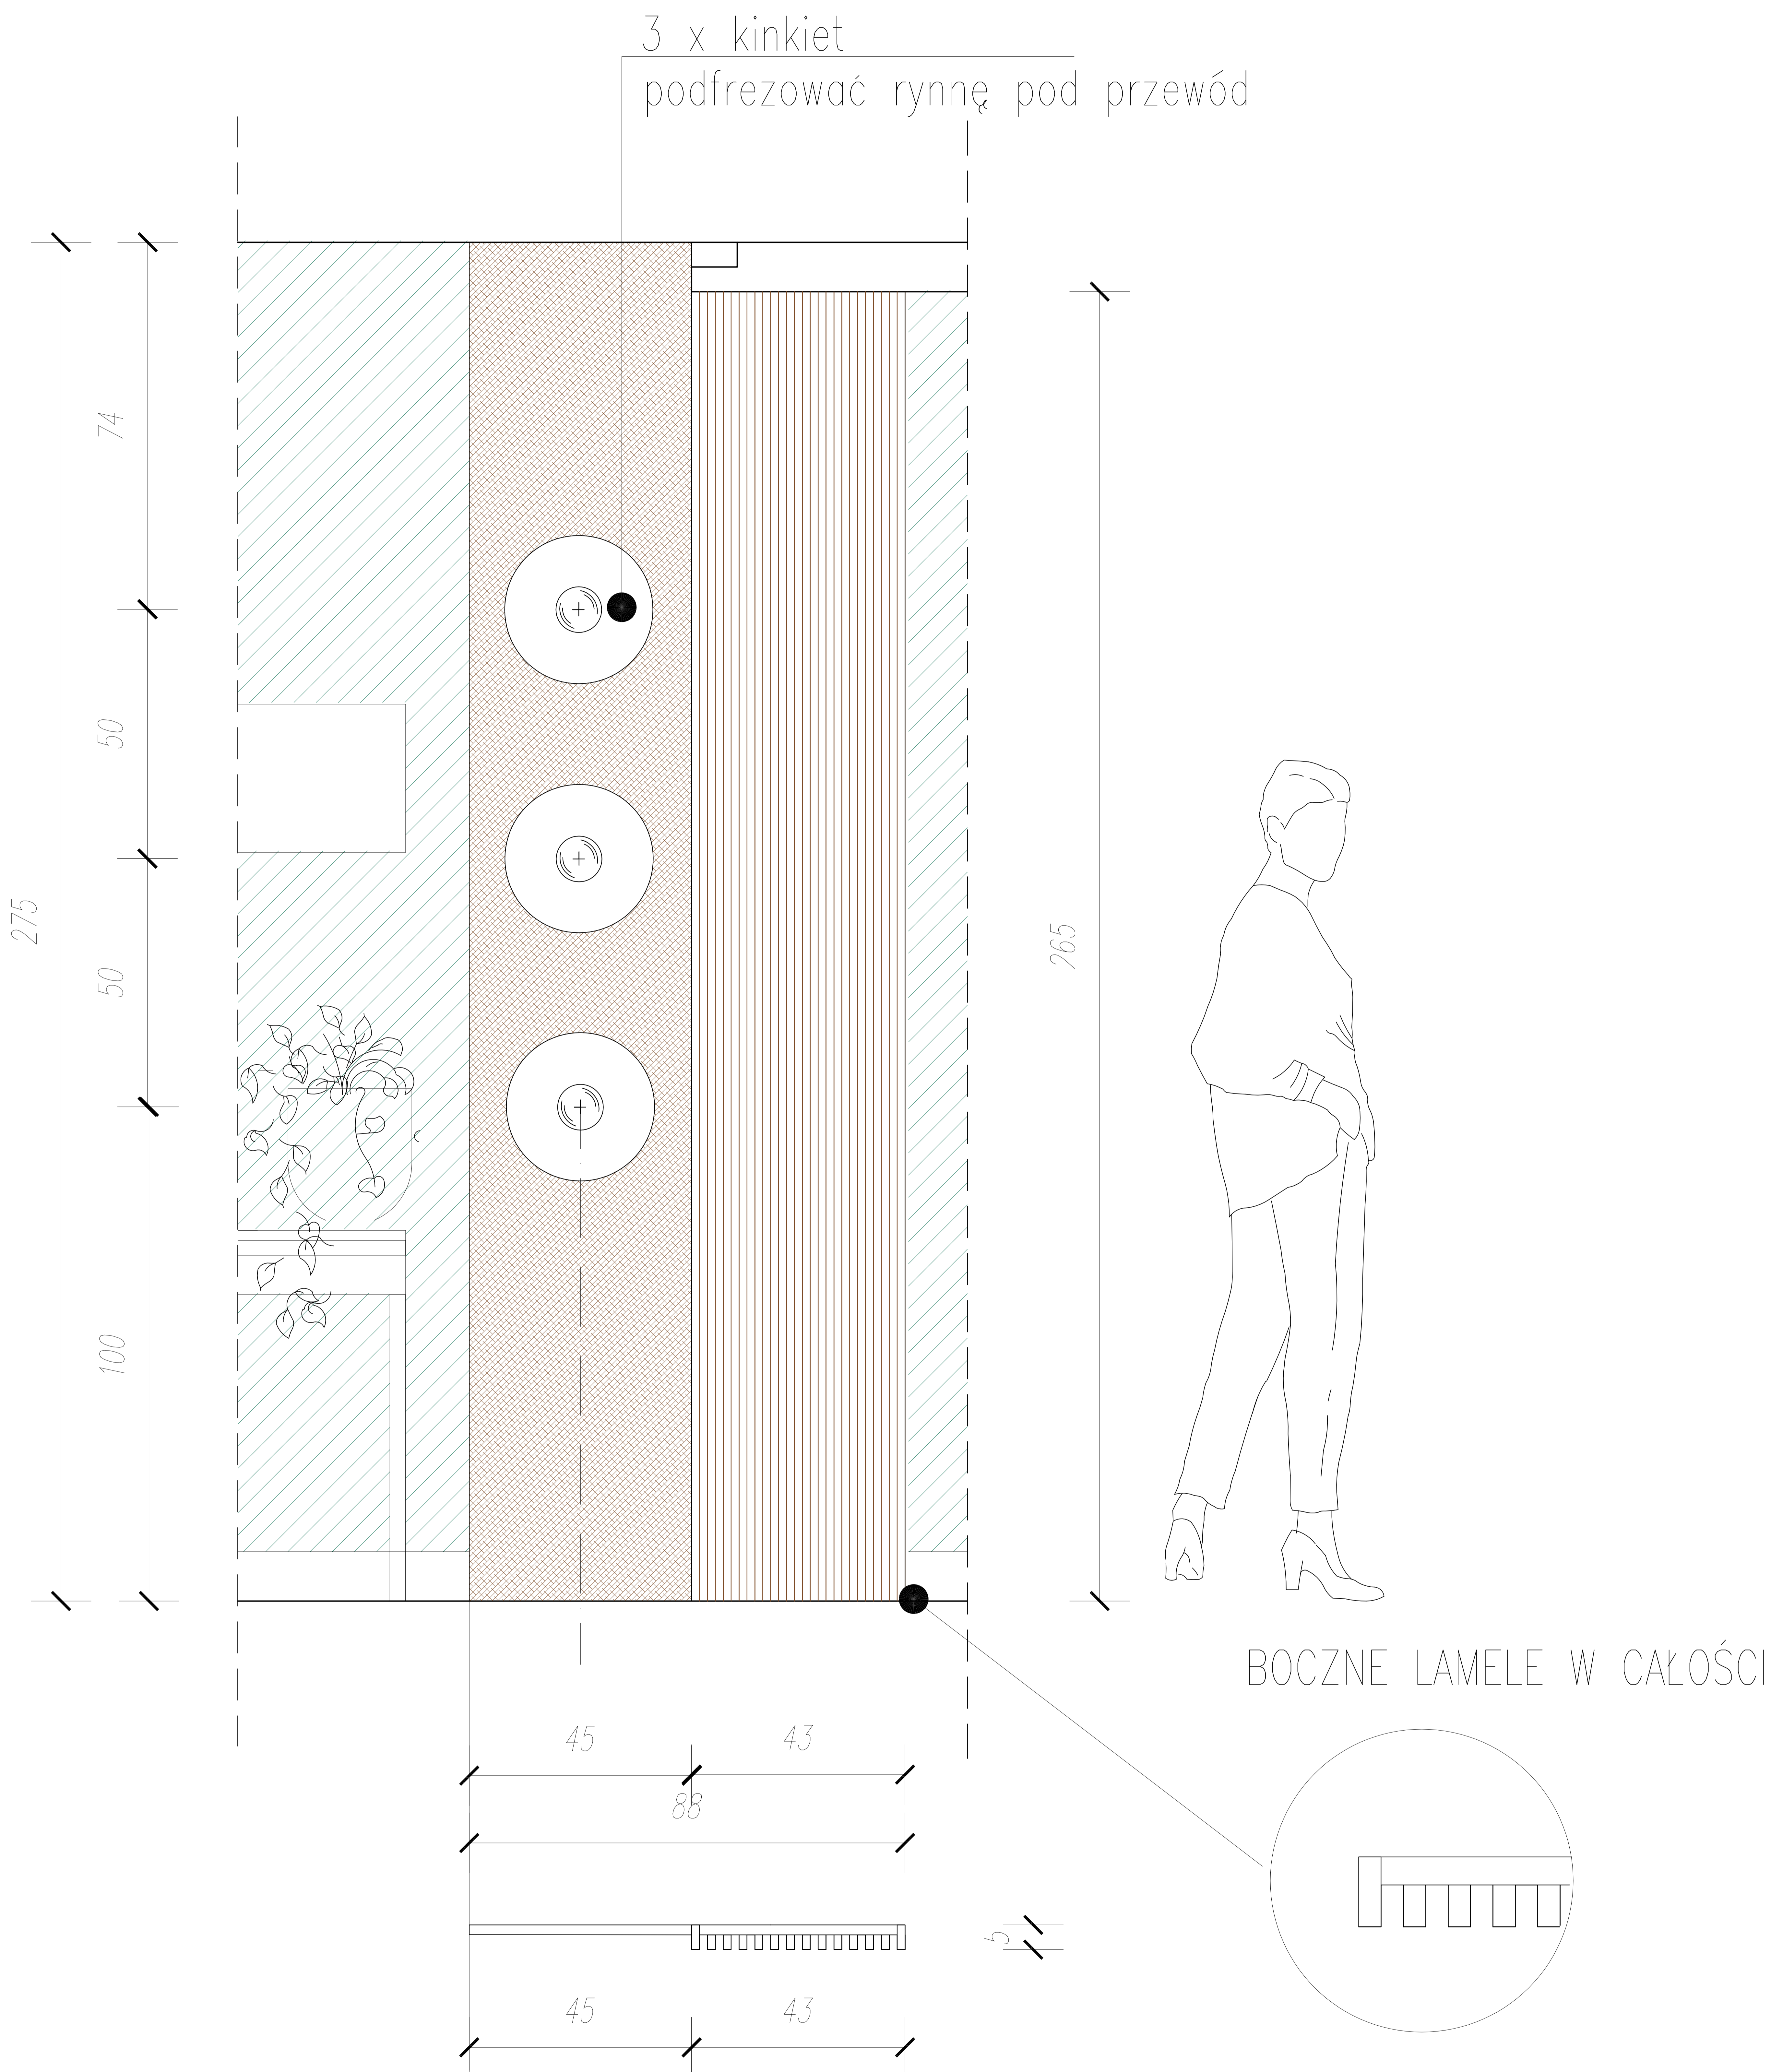

SKALA 1:20

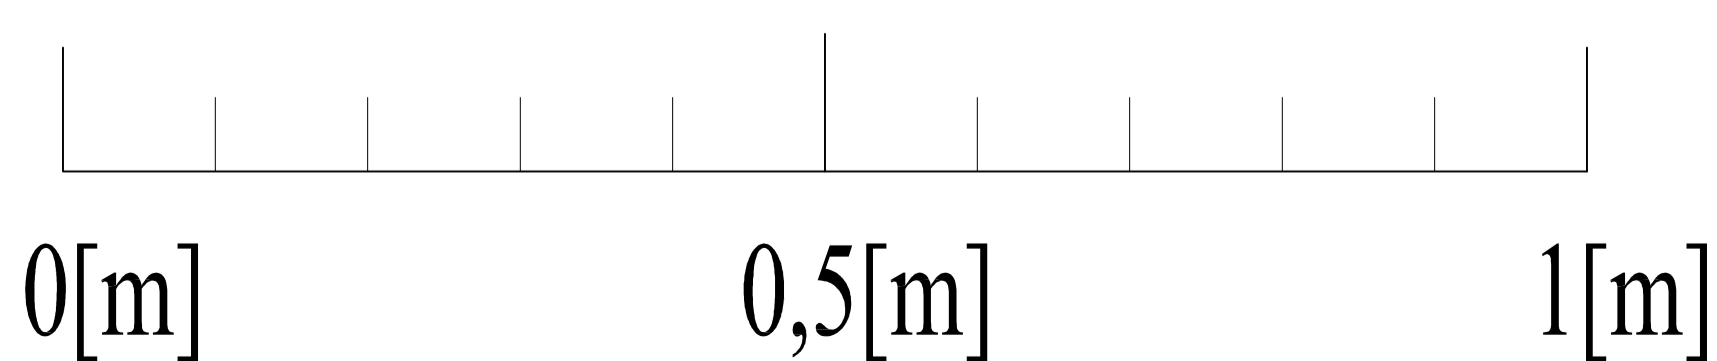

NAZWA I ADRES INWESTYCJI	MIESZKANIE KRAKÓW BRYKSY
BRANŻA	ARCHITEKTURA WNĘTRZ
 ALL DESIGN AGNIESZKA LORENC ul. NA BŁONIE 9/125 31 - 147 KRAKÓW tel. (012) 353 22 44 kom. 0 662 30 99 53	
NAZWA RYS.	PROJEKT WNĘTRZ
DATA: 2020 ROK	SKALA: 1:20 FORMAT A4

ŚCIANA GABINET